


# Rendezvous Theaterplatz Coburg

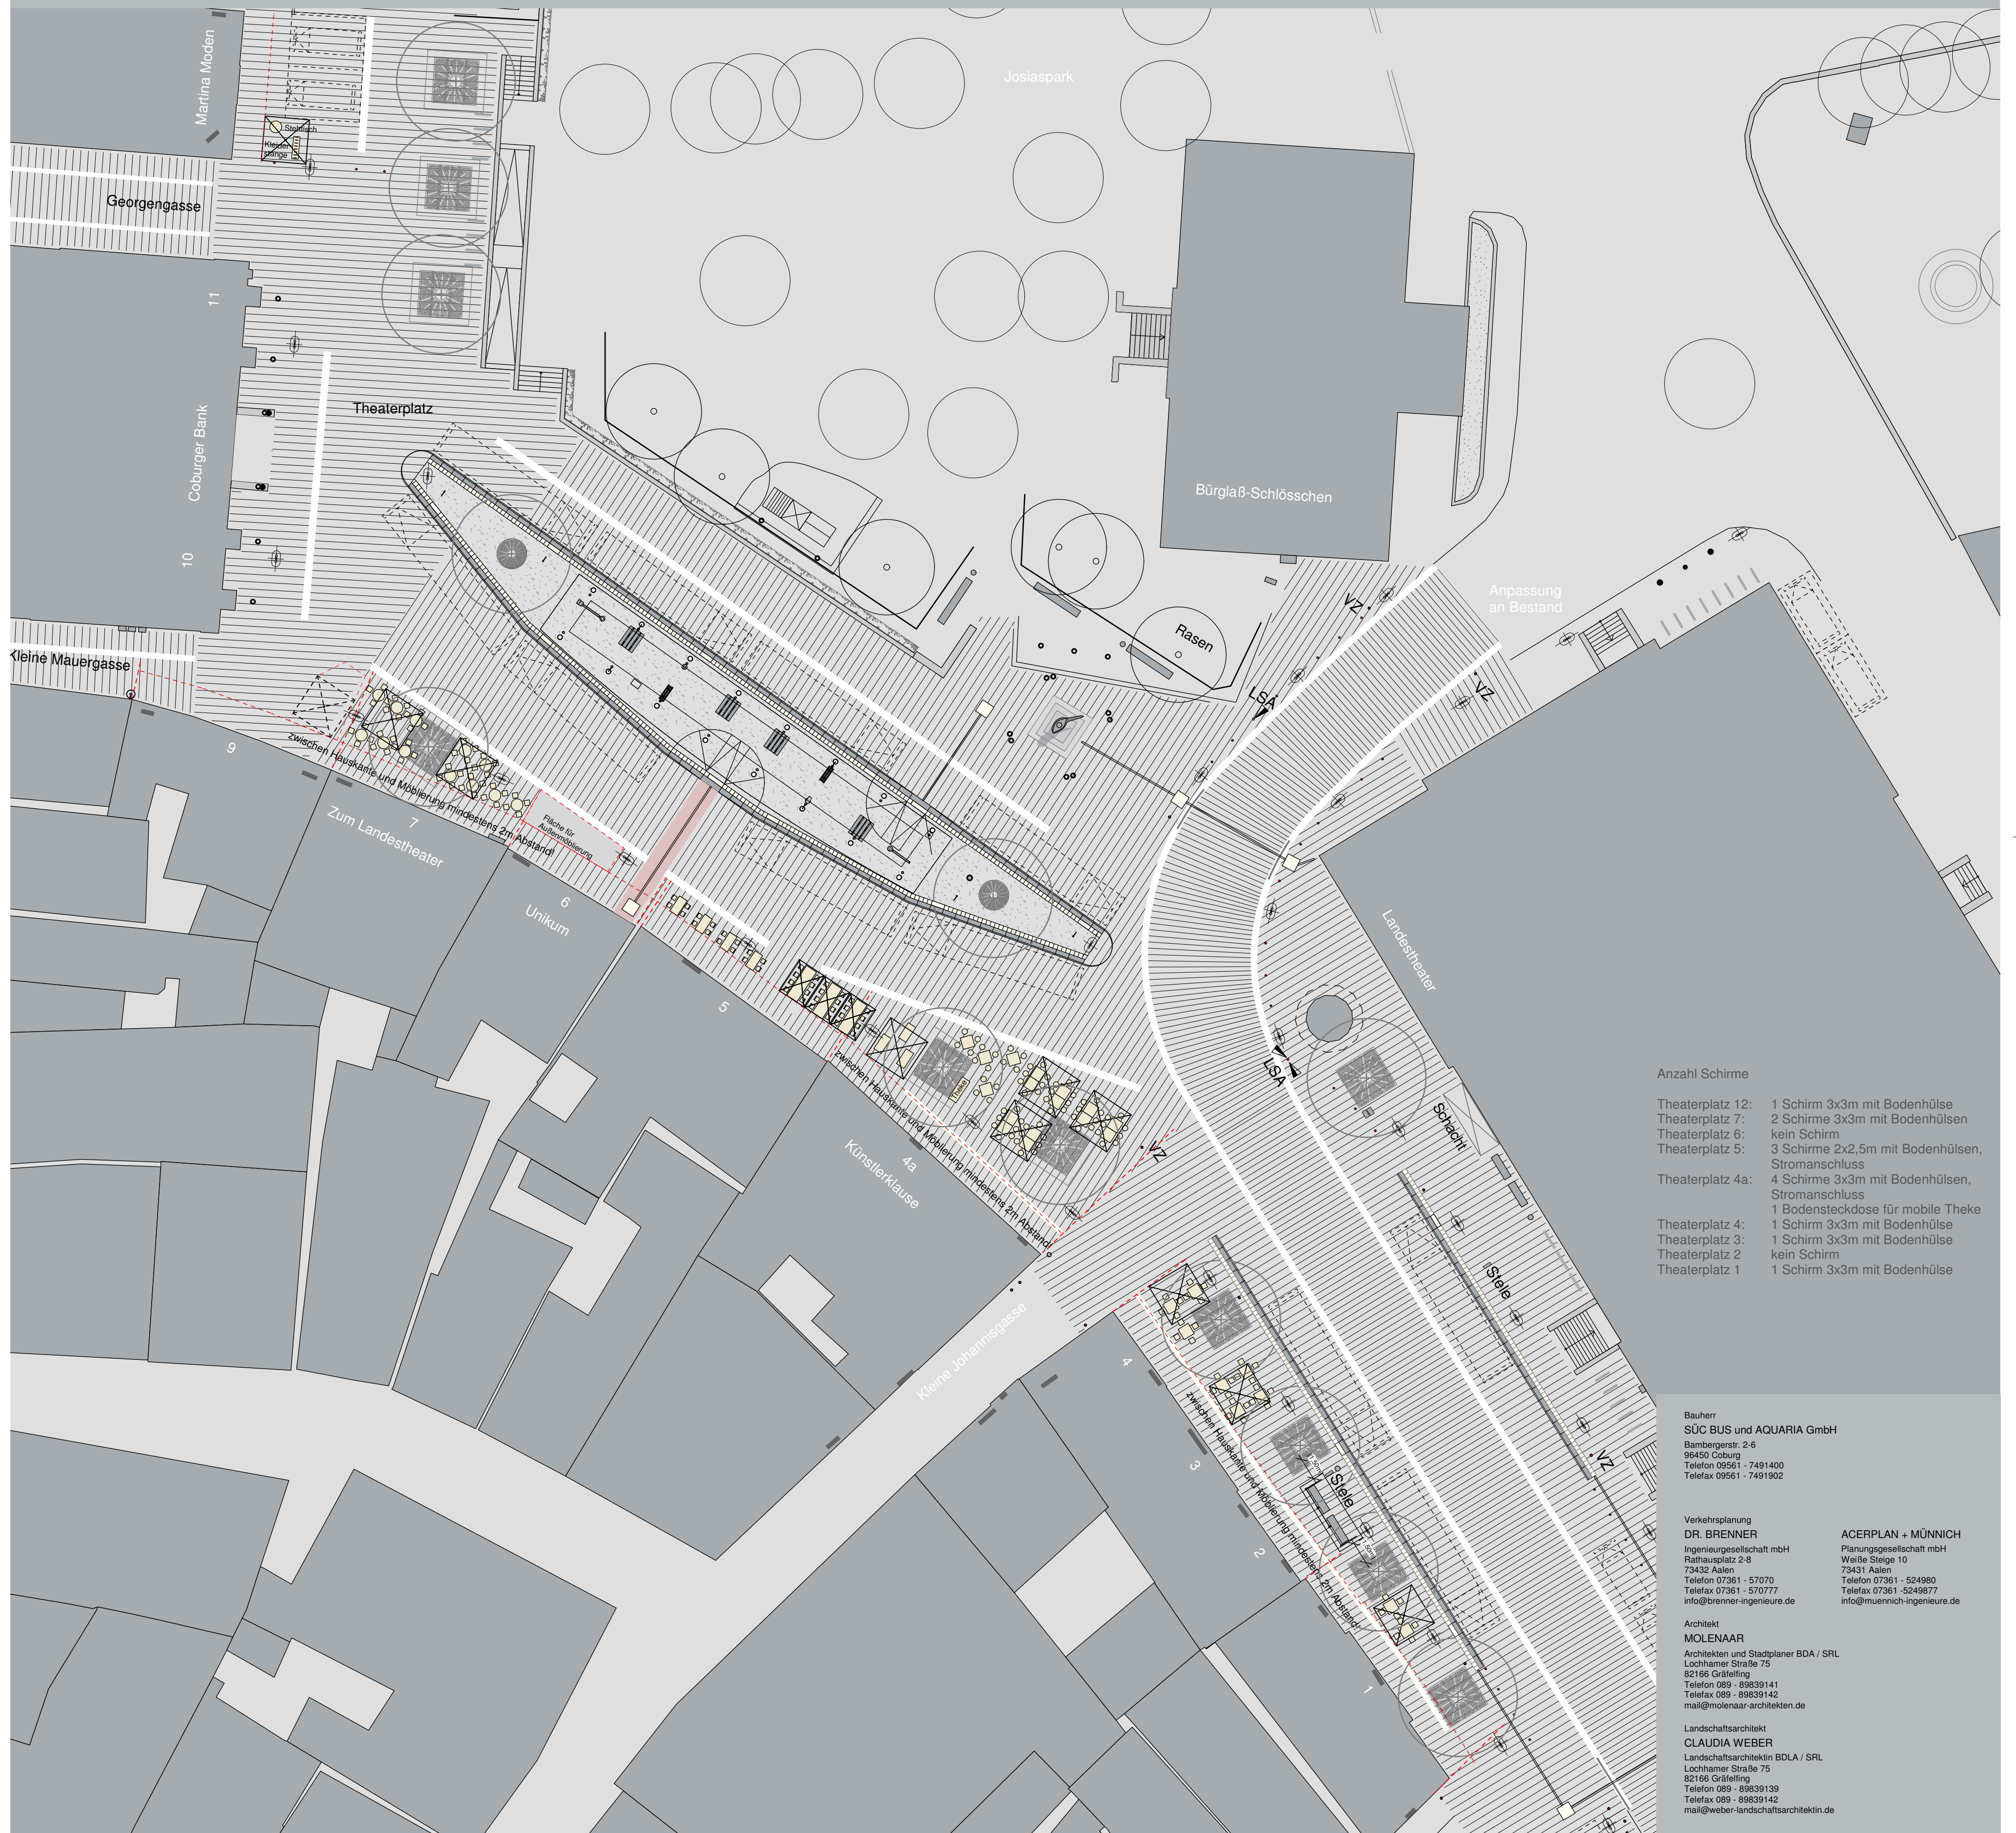

Anzahl Schirme

Theaterplatz 12:	1 Schirm 3x3m mit Bodenhülse
Theaterplatz 7:	2 Schirme 3x3m mit Bodenhülsen
Theaterplatz 6:	kein Schirm
Theaterplatz 5:	3 Schirme 2x2,5m mit Bodenhülsen, Stromanschluss
Theaterplatz 4a:	4 Schirme 3x3m mit Bodenhülsen, Stromanschluss
	1 Bodensteckdose für mobile Theke
Theaterplatz 4:	1 Schirm 3x3m mit Bodenhülse
Theaterplatz 3:	1 Schirm 3x3m mit Bodenhülse
Theaterplatz 2:	kein Schirm
Theaterplatz 1:	1 Schirm 3x3m mit Bodenhülse

Bauherr  
**SÜC BUS und AQUARIA GmbH**  
 Bambergstr. 2-6  
 96450 Coburg  
 Telefon 09561 - 7491400  
 Telefax 09561 - 7491902

Verkehrsplanung  
**DR. BRENNER**  
 Ingenieurgesellschaft mbH  
 Rathausplatz 2-8  
 73432 Aalen  
 Telefon 07361 - 57070  
 Telefax 07361 - 57077  
 info@brenner-ingenieure.de

**ACERPLAN + MÜNNICH**  
 Planungsgesellschaft mbH  
 Weiße Steige 10  
 73431 Aalen  
 Telefon 07361 - 524980  
 Telefax 07361 - 5249877  
 info@muennich-ingenieure.de

Architekt  
**MOLENAAR**  
 Architekten und Stadtplaner BDA / SRL  
 Lochhamer Straße 75  
 82166 Gräfelfing  
 Telefon 089 - 89839141  
 Telefax 089 - 89839142  
 mail@moleenaar-architekten.de

Landschaftsarchitekt  
**CLAUDIA WEBER**  
 Landschaftsarchitektin BDLA / SRL  
 Lochhamer Straße 75  
 82166 Gräfelfing  
 Telefon 089 - 89839139  
 Telefax 089 - 89839142  
 mail@weber-landschaftsarchitektin.de

Datum 10.07.2007  
 Maßstab 1:250  
 Planinhalt Lageplan über Sondernutzungen im öffentlichen Raum