


## **Amtliche Bekanntmachung**

**Amtliche Bekanntmachung  
des Beschlusses des Bau- und Umweltsenates vom 13.07.2011 über die 11. Änderung des  
Flächennutzungsplanes mit integriertem Landschaftsplan für die Stadt Coburg im  
Bereich  
„Neudörfles – Am Wirt“  
nördlich Rosenauer Straße 111, westlich und südlich Rosenauer Straße**

Der Auftrag zur 11. Änderung des Flächennutzungsplanes mit integriertem Landschaftsplan für die Stadt Coburg im Bereich „Neudörfles – Am Wirt“ nördlich Rosenauer Straße 111, westlich und südlich Rosenauer Straße wird beschlossen.

Der in der Anlage beigefügte Lageplan des Stadtbauamtes-Stadtplanung vom 13.07.2011 im Maßstab 1 : 1000 mit Kennzeichnung der Abgrenzung des räumlichen Geltungsbereiches ist Bestandteil des Beschlusses.

Ziel des Flächennutzungsplan-Änderungsverfahrens ist es, für die Erweiterung des Autohauses die planungsrechtlichen Voraussetzungen zu schaffen.

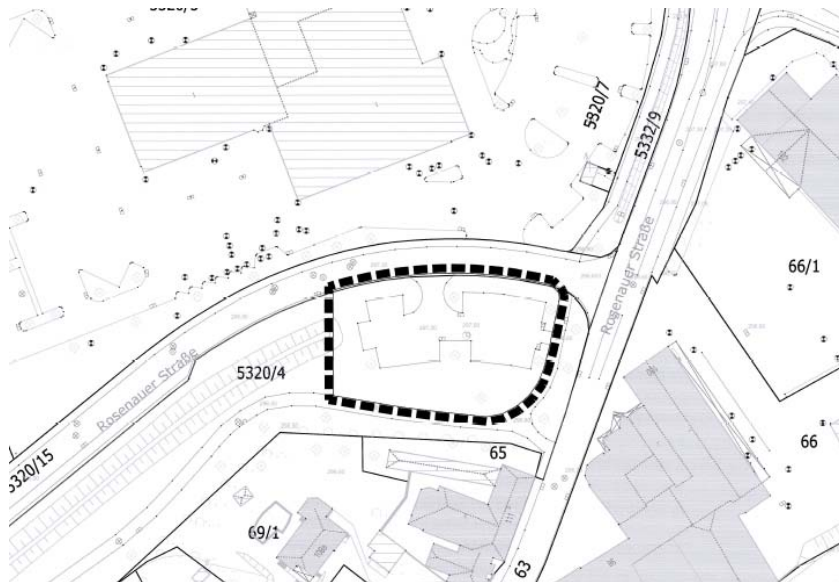

Anlage: Lageplan des Stadtbauamtes-Stadtplanung vom 13.07.2011