


Lageplan zur Einziehung einer Teilfläche der Ortsstraße „Parkstraße“ im Bereich des Ketschendorfer Schlosses (Parkstraße 2)
- FlNr. 13 Gmkg. Ketschendorf

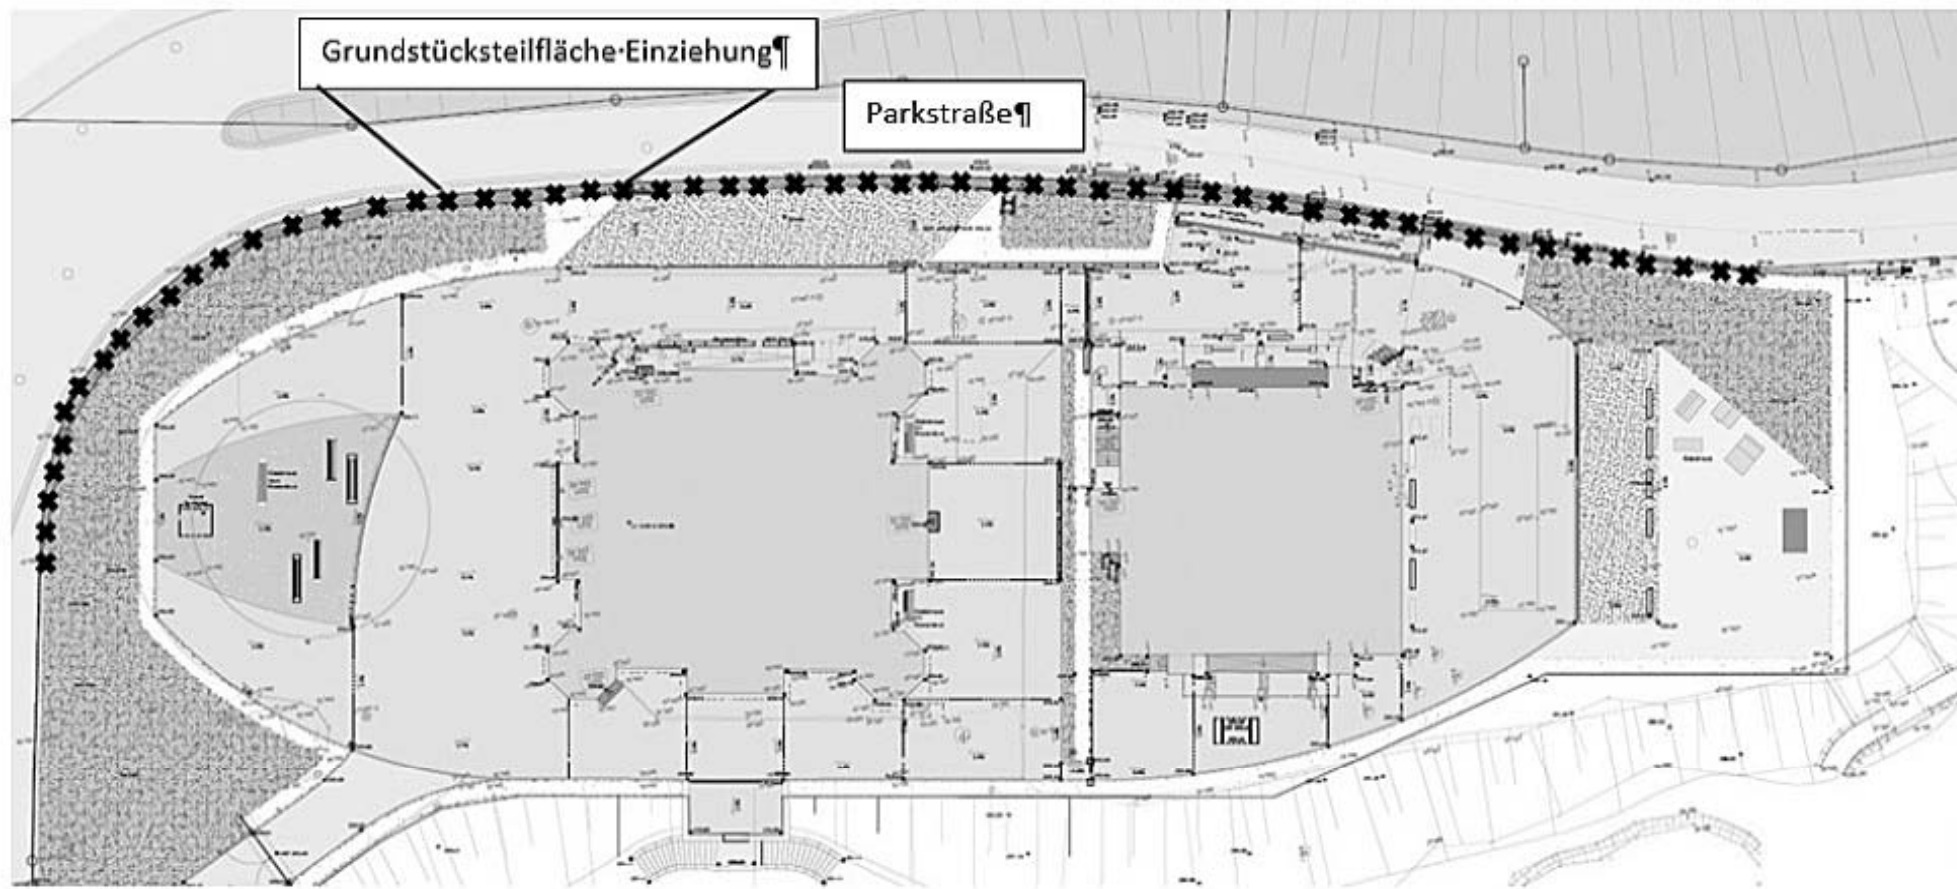

Anlage zum Beschluss des Senates für Stadt- und
Verkehrsplanung sowie Bauwesen

vom 16.09.20 Pt I / 1. d. TO.

Gägel
Gägel
Verwaltungsrätin

P. Sauertig
Sauertig
Oberbürgermeister