


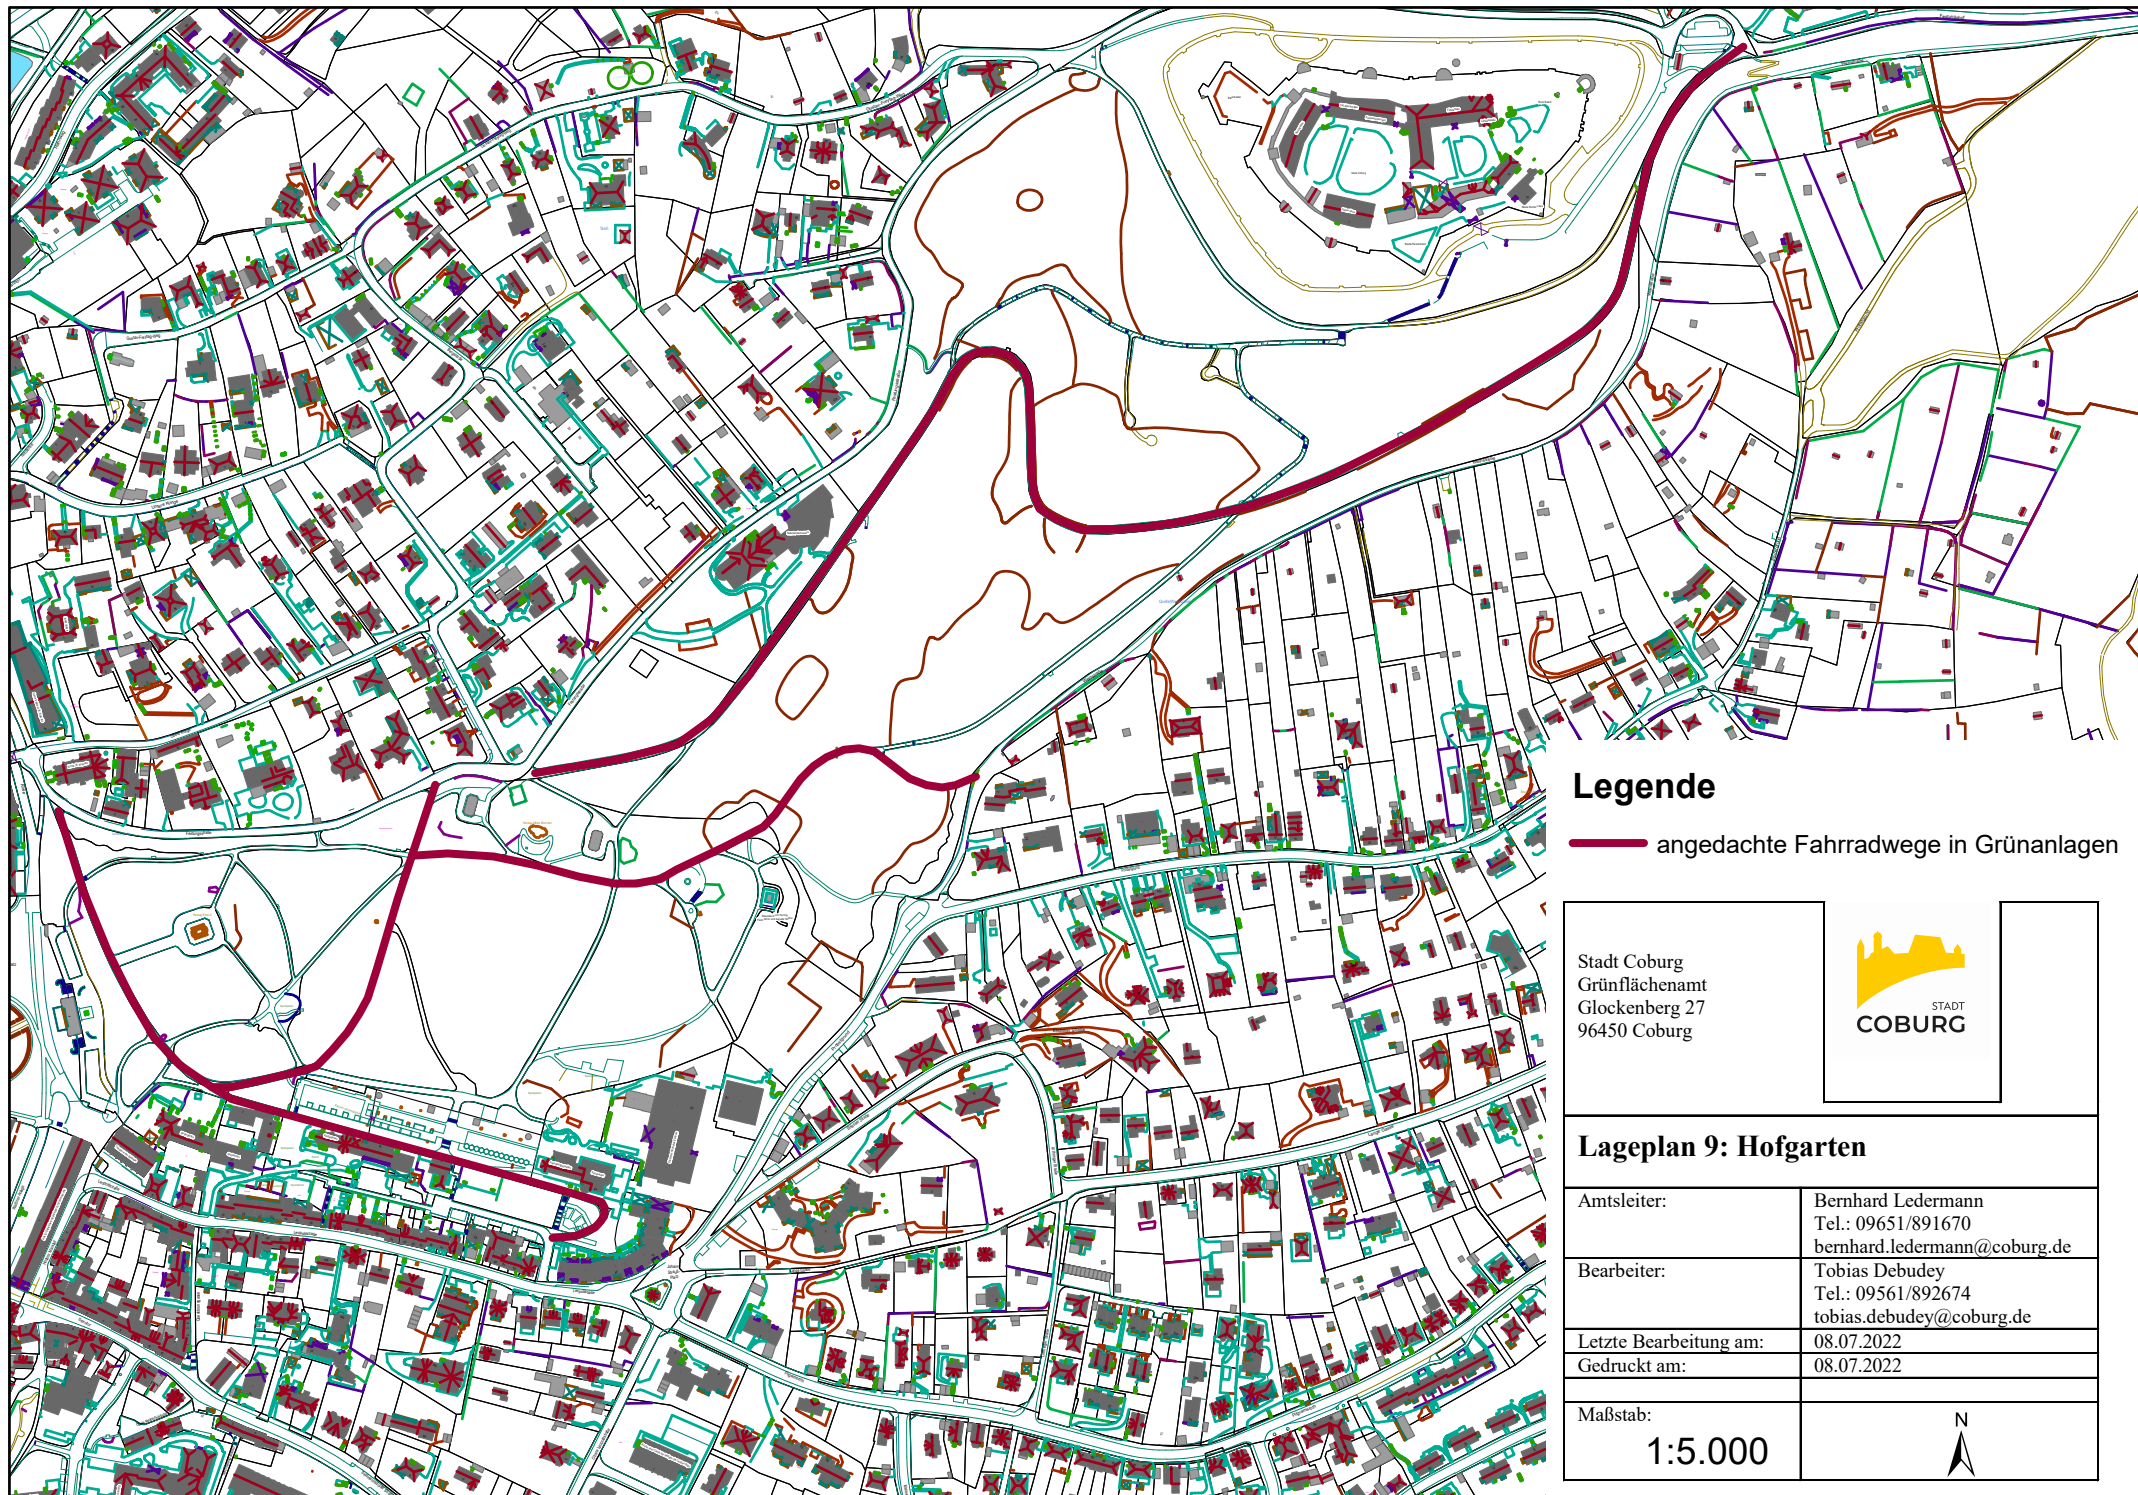

Legende

— angedachte Fahrradwege in Grünanlagen

Stadt Coburg
Grünflächenamt
Glockenberg 27
96450 Coburg



Lageplan 9: Hofgarten

Amtsleiter:	Bernhard Ledermann Tel.: 09651/891670 bernhard.ledermann@coburg.de
Bearbeiter:	Tobias Debudey Tel.: 09561/892674 tobias.debudey@coburg.de
Letzte Bearbeitung am:	08.07.2022
Gedruckt am:	08.07.2022

Maßstab:
1:5.000

