

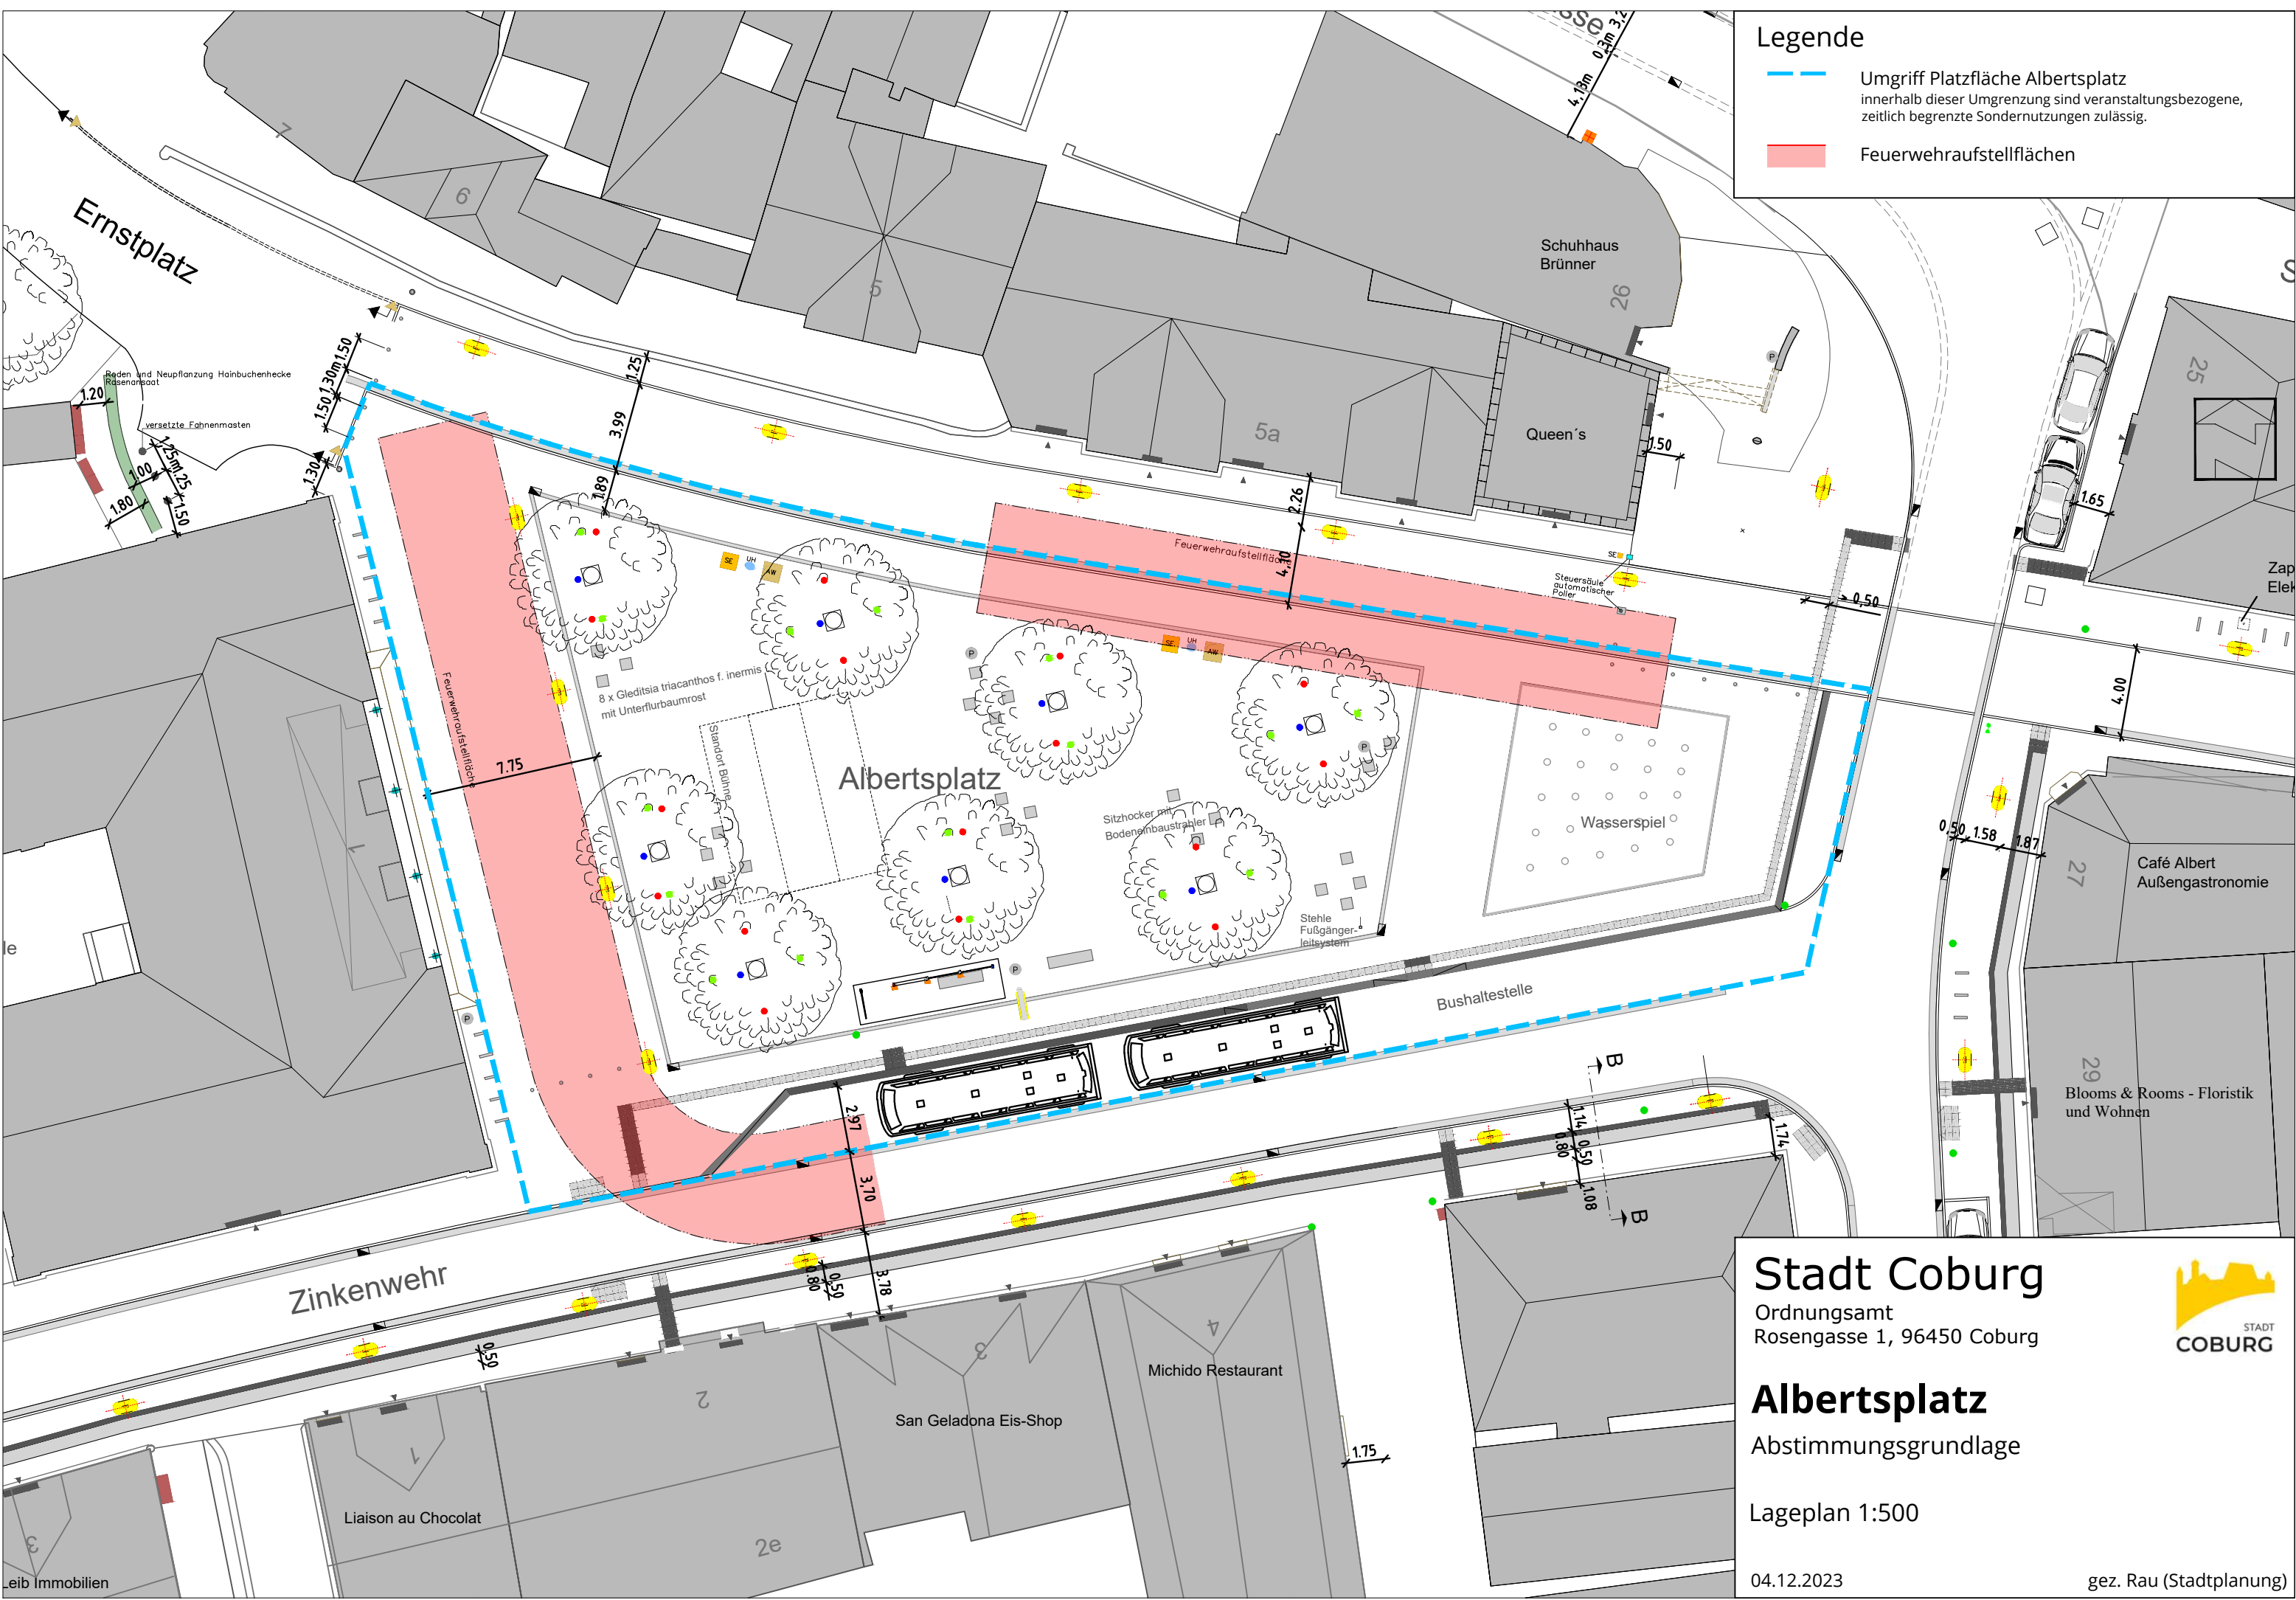


Legende

-  Umgriff Platzfläche Albertsplatz
innerhalb dieser Umgrenzung sind veranstaltungsbezogene, zeitlich begrenzte Sondernutzungen zulässig.
-  Feuerwehraufstellflächen



Stadt Coburg
 Ordnungsamt
 Rosengasse 1, 96450 Coburg

Albertsplatz
 Abstimmungsgrundlage

Lageplan 1:500

04.12.2023

gez. Rau (Stadtplanung)

