



- Legende
- Platzfläche
 - Rettungswege

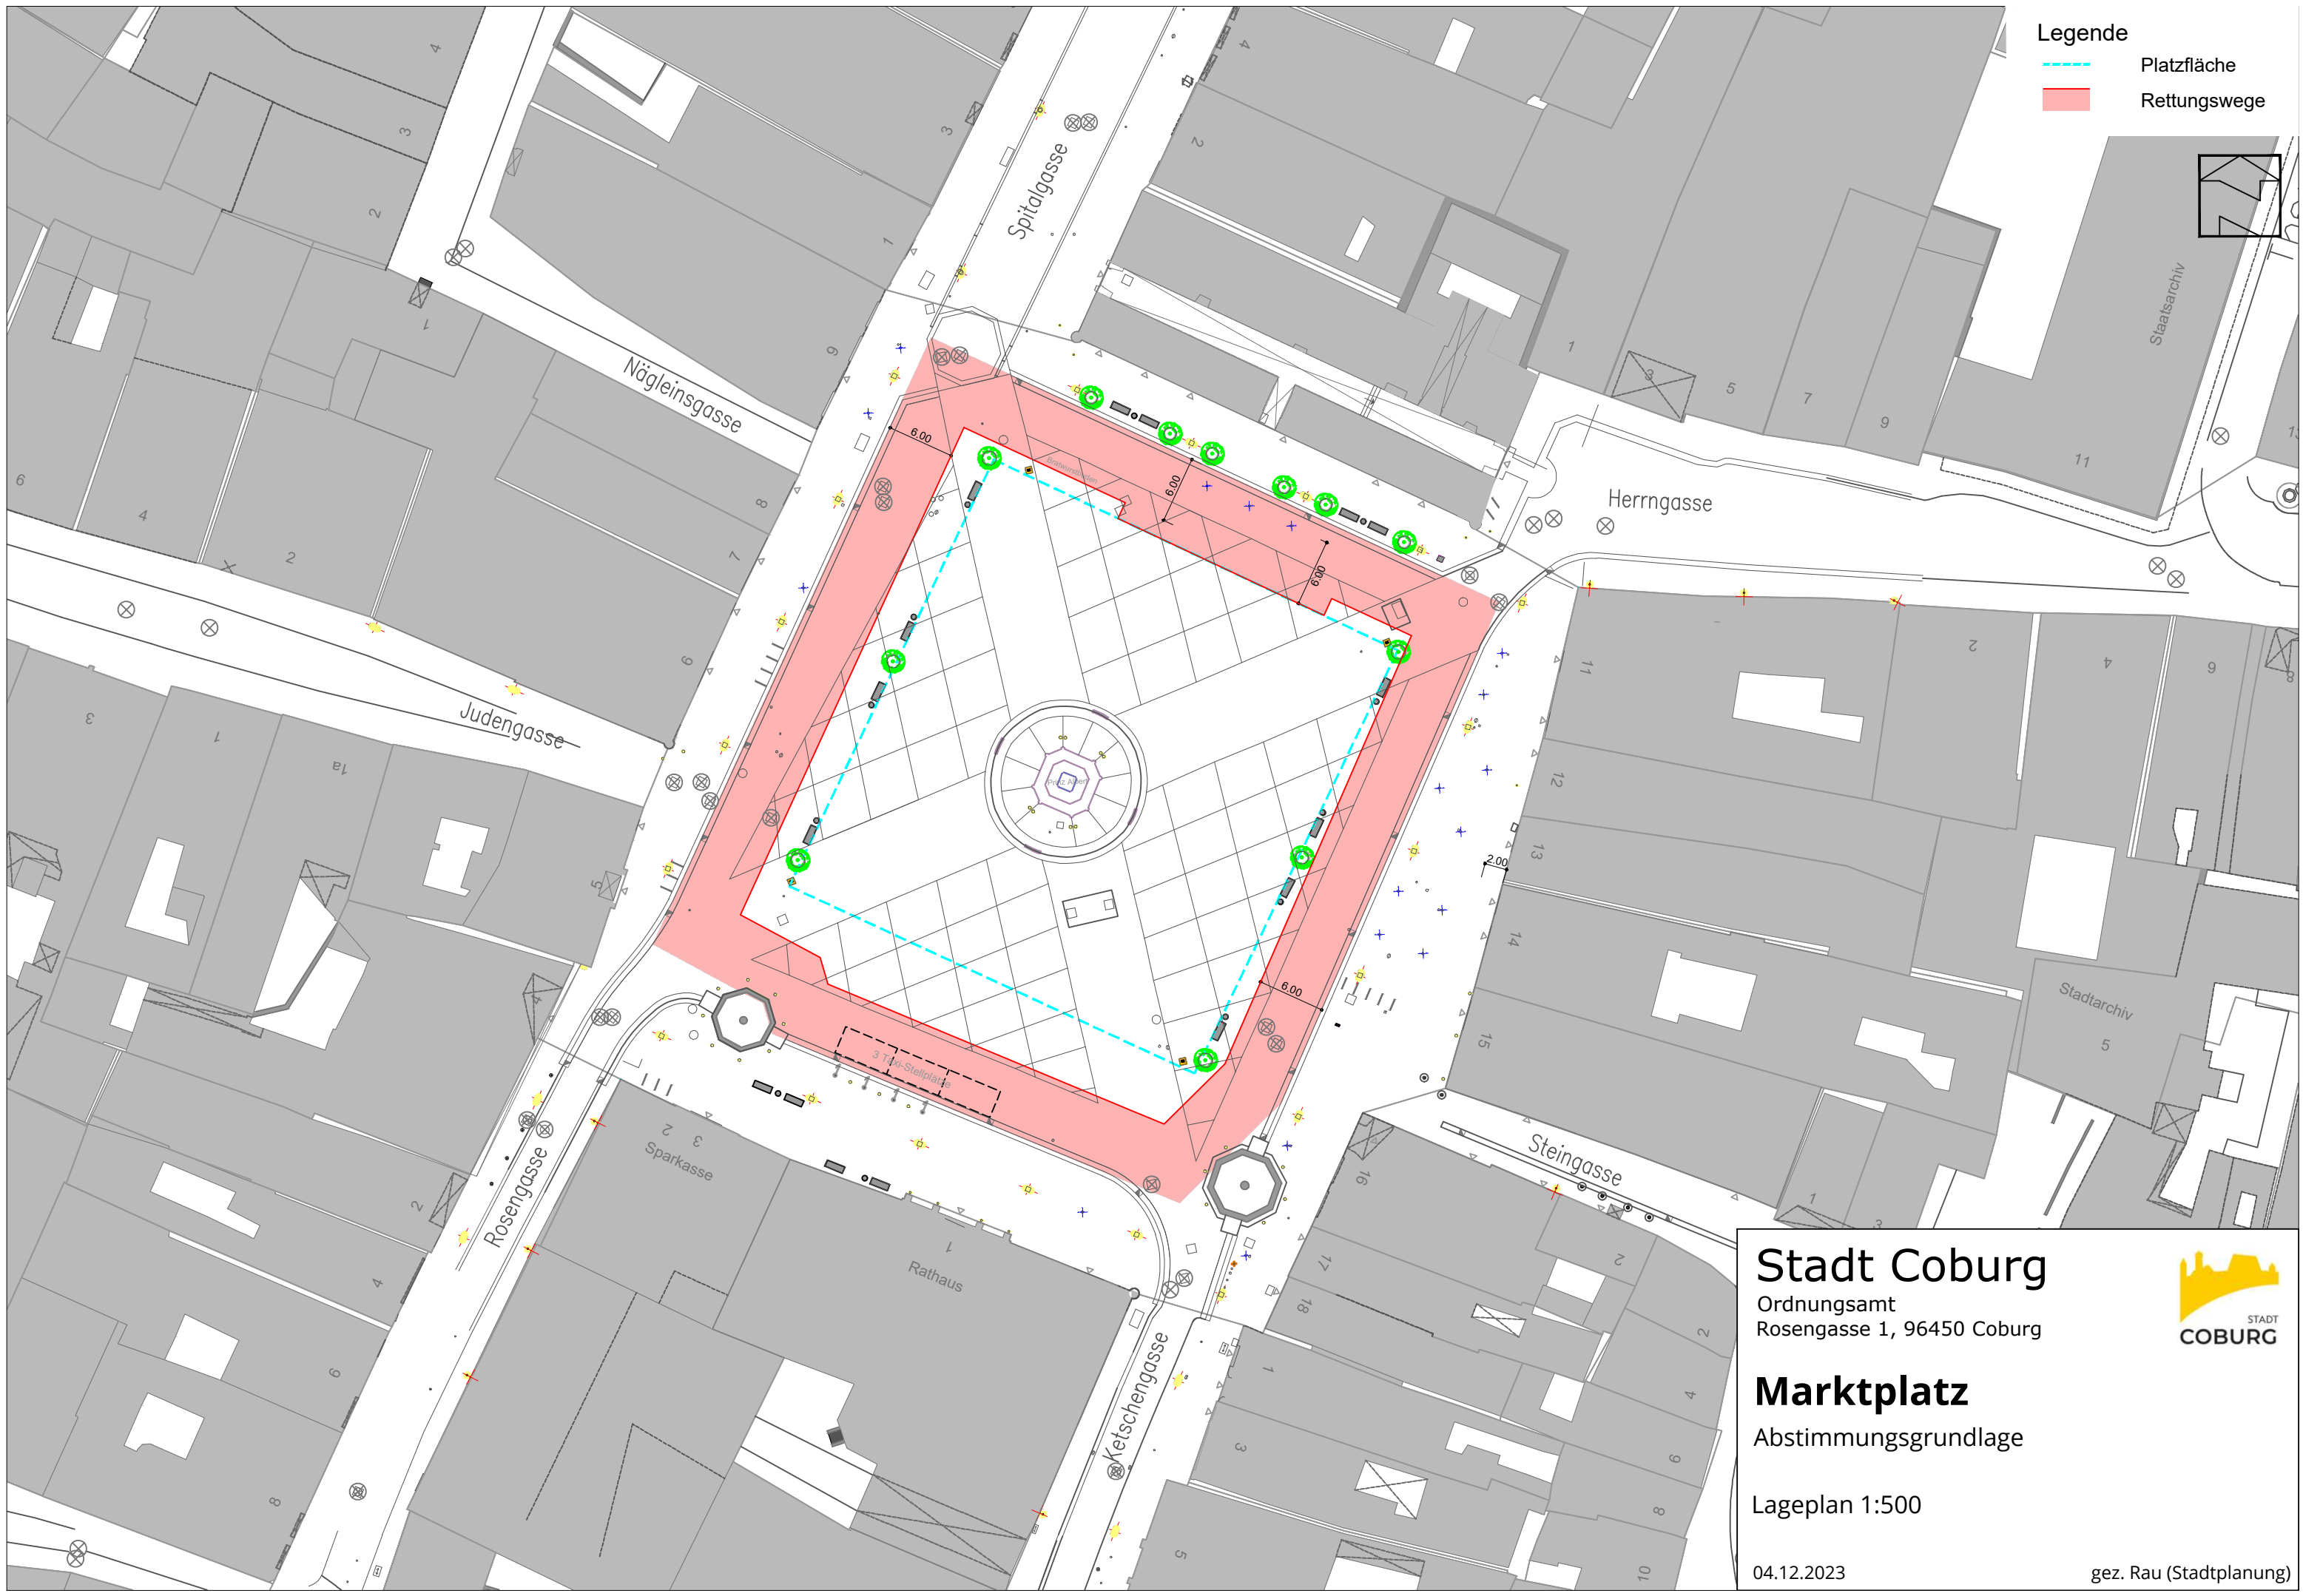

Stadt Coburg
Ordnungsamt
Rosengasse 1, 96450 Coburg



Marktplatz
Abstimmungsgrundlage

Lageplan 1:500

04.12.2023

gez. Rau (Stadtplanung)